

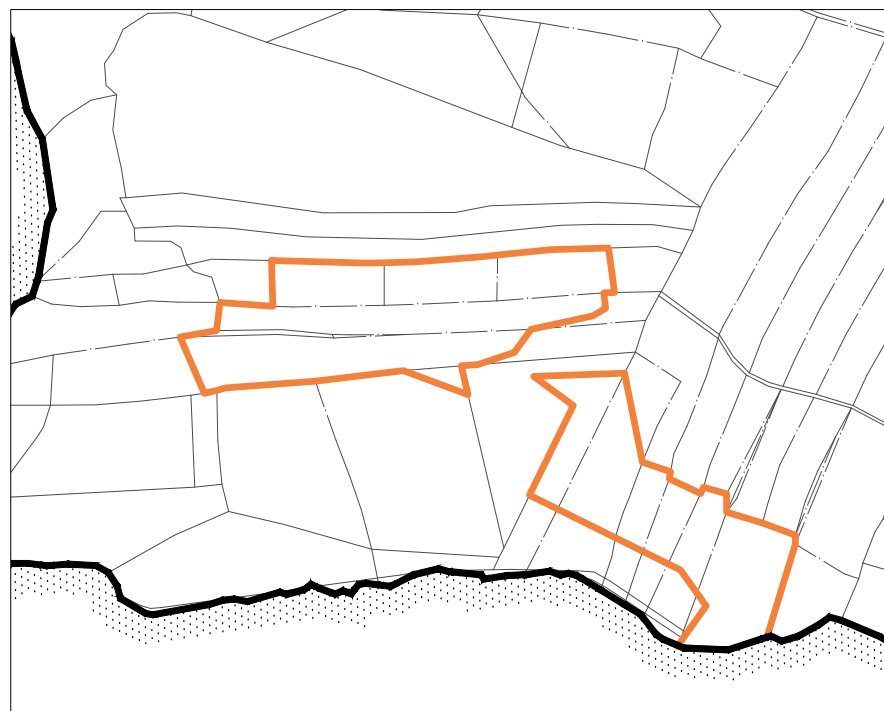


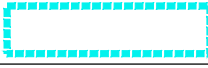

	Hranice zastavitelné plochy nového ÚP
	Hranice přestavbové plochy nového ÚP
	Hranice plochy změn v krajině nového ÚP
	Hranice plochy územní rezervy nového ÚP
	Rozvojové plochy dosavadního ÚP
	Koridor pro stavbu místní komunikace

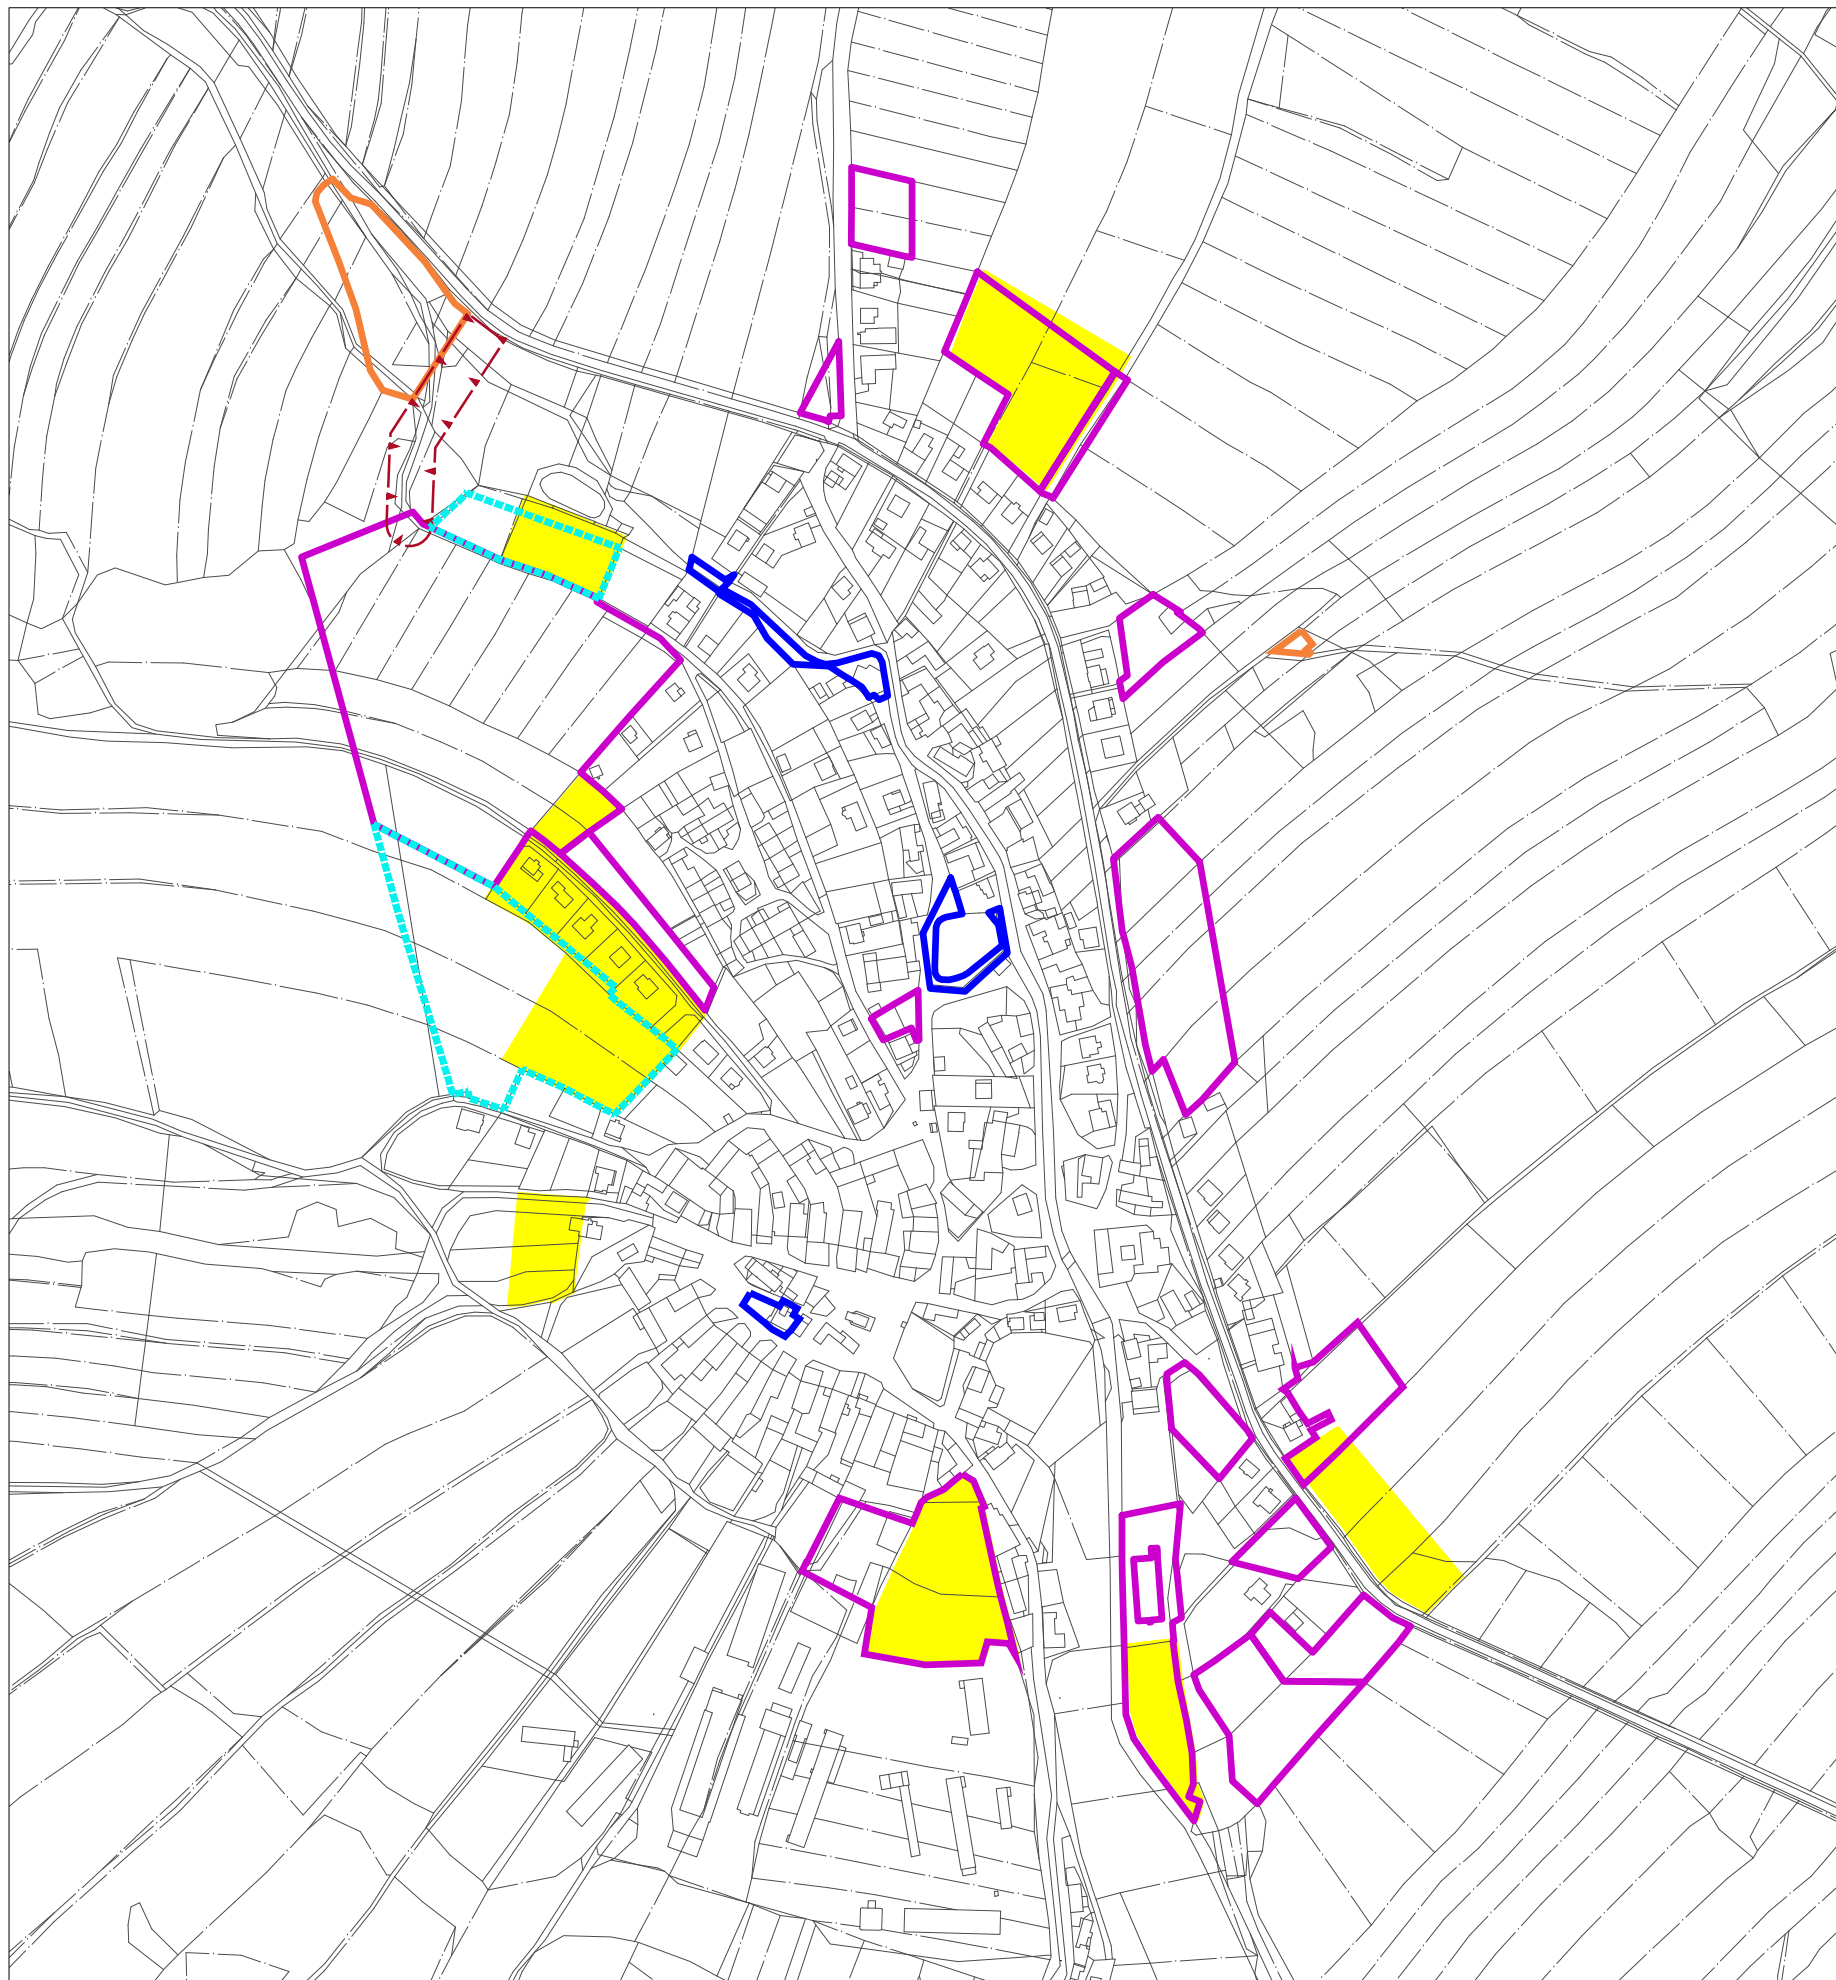

ÚP ŘEČICE - PŘÍLOHA Č. 3
POROVNÁNÍ ROZVOJOVÝCH PLOCH DOSAVADNÍHO A NOVÉHO ÚP
M1:5000