
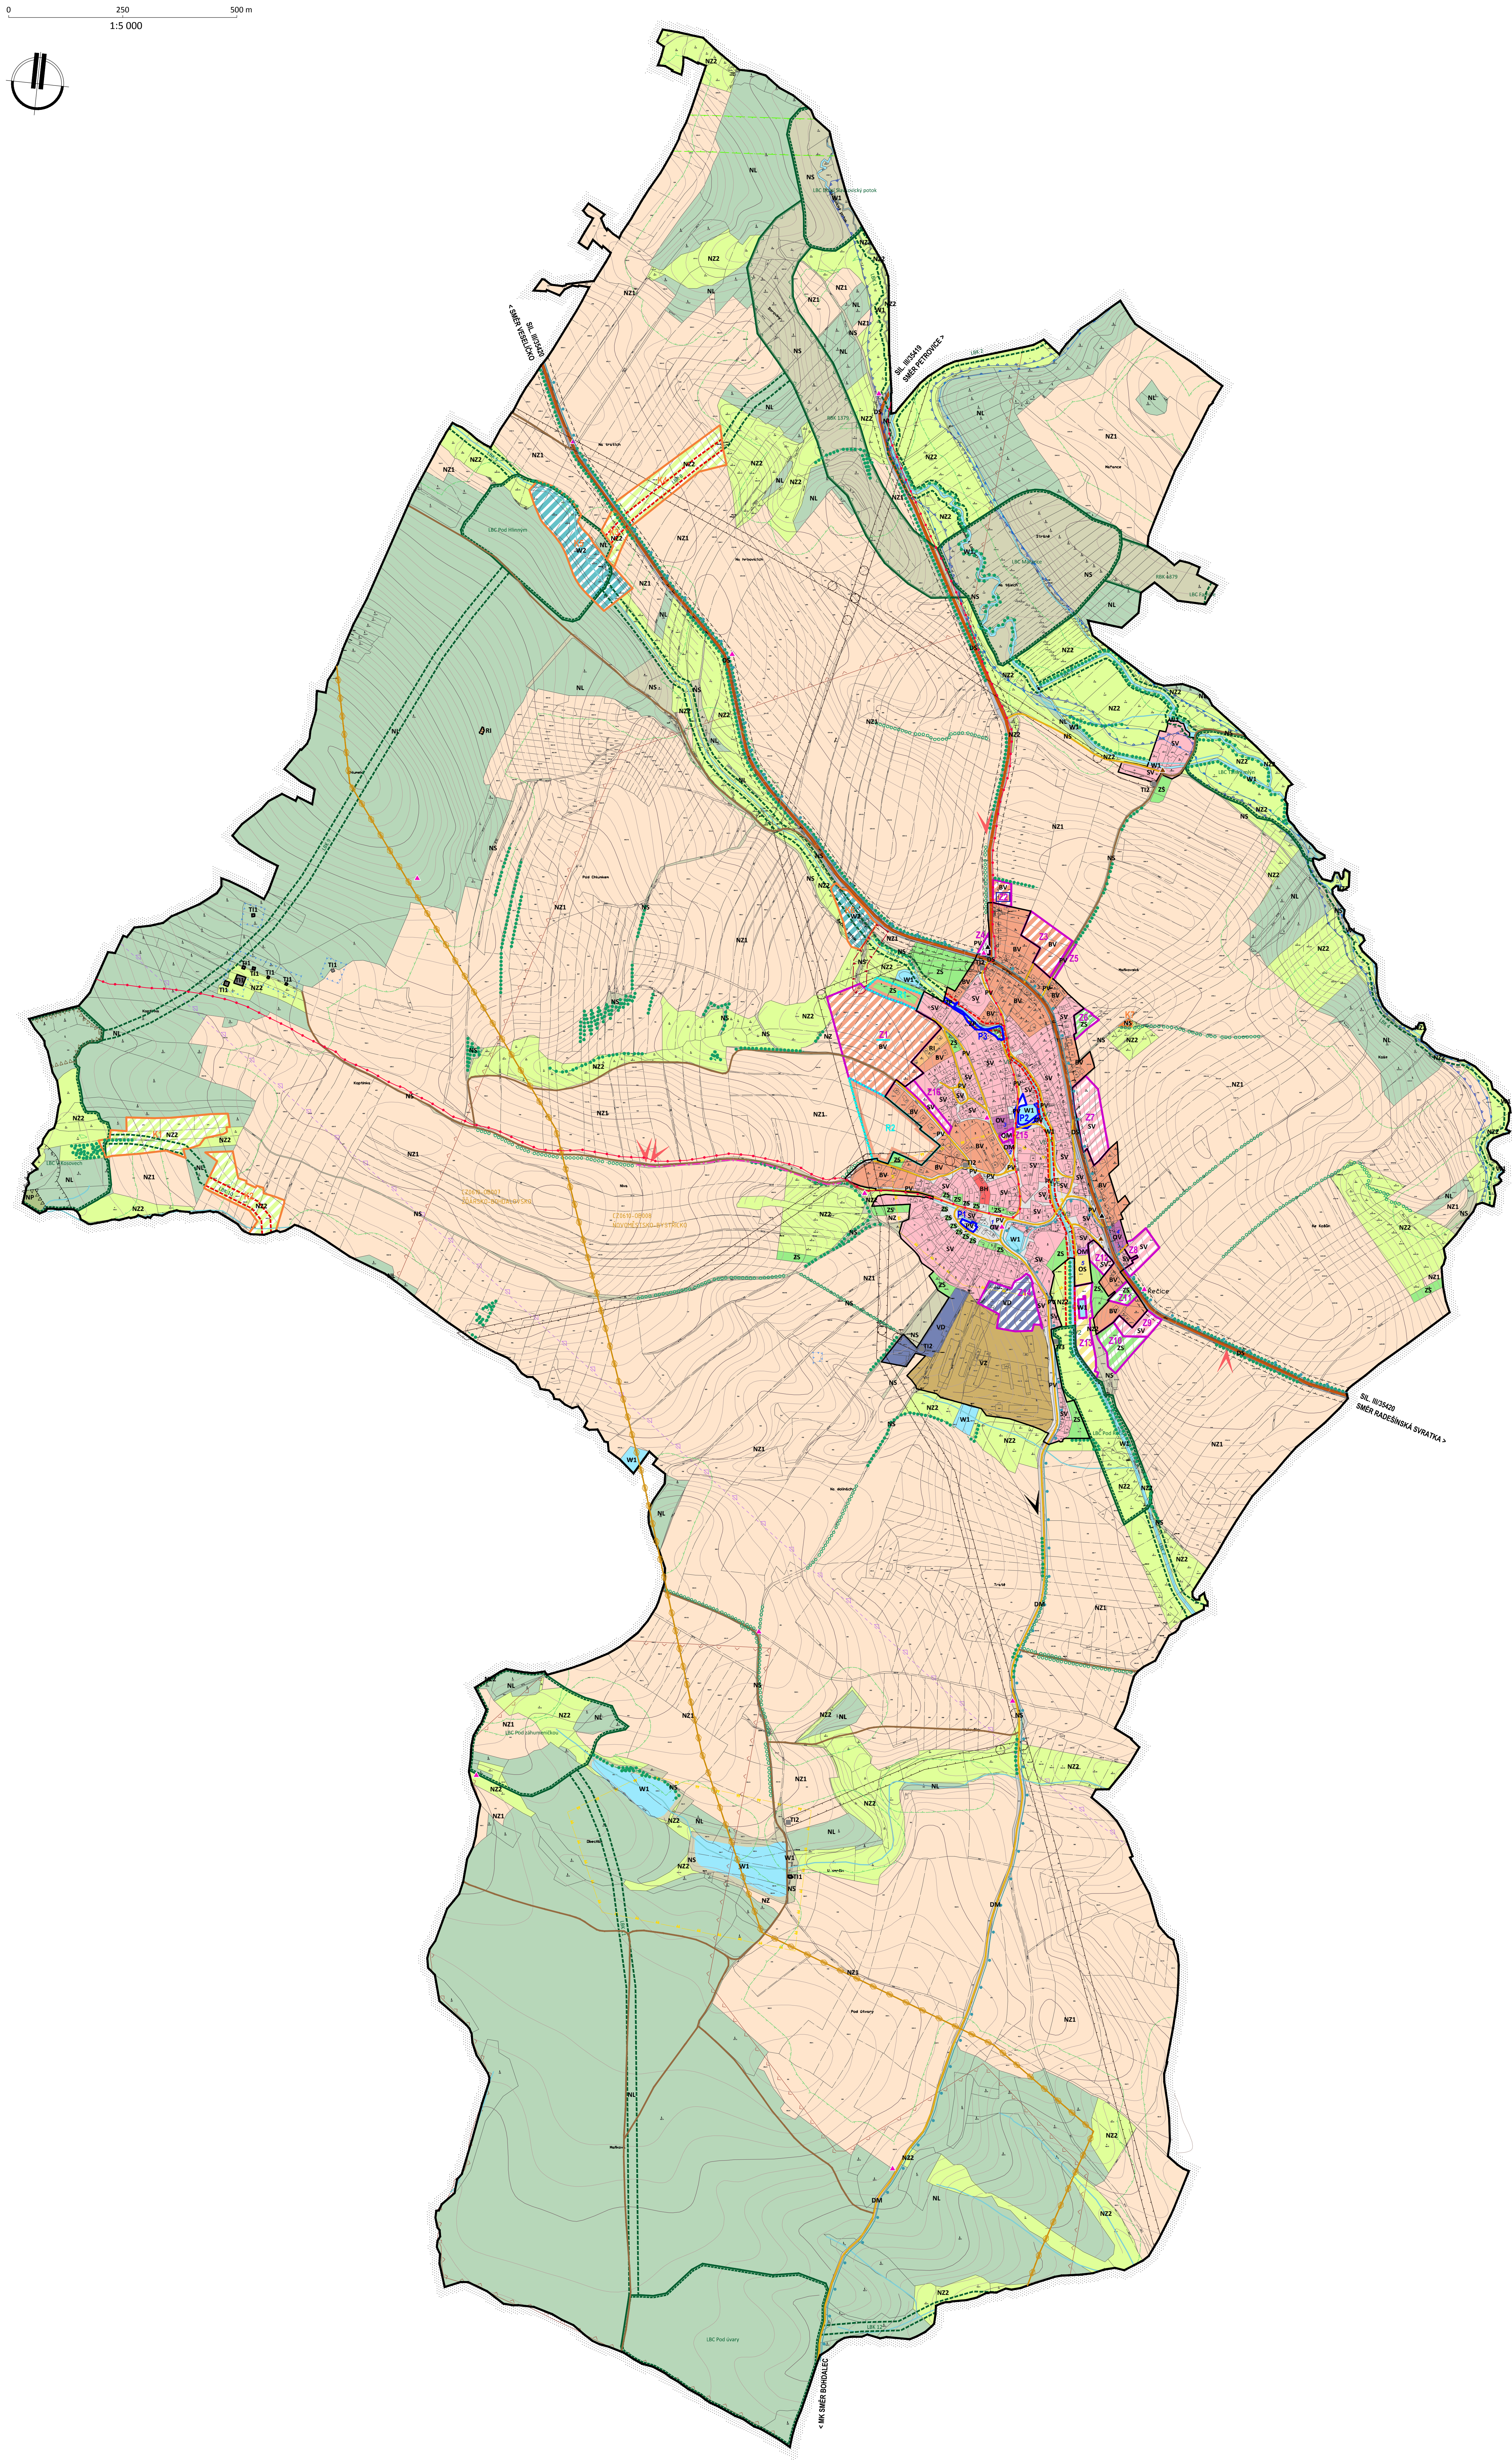


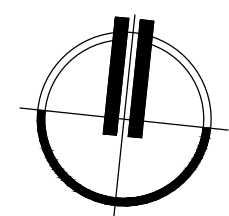

HRANICE A KORIDORY	
	Hranice řešeného území
	Hranice zastavěného území k 01.04.2017
	Koridor pro stavbu místní komunikace
	Hranice zastavitelné plochy
	Hranice přestavbové plochy
	Hranice plochy změn v krajině
	Hranice plochy územní rezervy
	Označení ploch k prověření územní studií
	Označení ploch s podmíněně přípustným využitím

PLOCHY S ROZDÍLNÝM ZPŮSOBEM VYUŽITÍ	
	Plochy bydlení v rodinných domech - venkovské (BV)
	Plochy rekreace plochy staveb pro rodinnou rekreaci (RI)
	Plochy občanského vybavení veřejná infrastruktura (OV)
	komerční zařízení malá a střední (OM)
	tělovýchovná a sportovní zařízení (OS)
	Plochy veřejných prostranství (PV)
	Plochy smíšené obytné venkovské (SV)
	Plochy dopravní infrastruktury silniční doprava (DS)
	místní a účelová doprava (DM)
	Plochy technické infrastruktury - inž. sítě zásobování vodou (TI1)
	zásobování elektrickou energií (TI2)
	likvidace splaškových vod (TI3)
	Plochy výroby a skladování drobná a řemeslná výroba (VD)
	zemědělská výroba (VZ)
	Plochy zeleně soukromá a vyhrazená (ZS)
	zeleně přírodního charakteru (ZP)
	Plochy vodní a vodohospodářské vodní plochy a toky (W1)
	plochy specifické - suchý poldr (W2)
	Plochy zemědělské orná půda (NZ1)
	trvalé travní porosty (NZ2)
	Plochy lesní (NL)
	Plochy smíšené nezastavěného území (NS)
	Plochy přírodní (NP)

ÚZEMNÍ SYSTÉM EKOLOGICKÉ STABILITY	
	Regionální biokoridor
	Lokální biokoridor
	Lokální biocentrum

PŘÍRODNÍ A KULTURNÍ HODNOTY	
	Místá příznivých pohledů a výhledů
	Místá nepříznivých pohledů a výhledů
	Válečný hrob, pietní místo
	Drobná památka místního významu
	Křížová cesta
	Území s archeologickými nálezy kategorie II.
	Přírodní památka Hodilovský rybník / EVL CZ0612135
	Evidovaná lokalita výskytu zvláště chráněných druhů
	Migrační významné území
	Zeleně rozptýlená, aleje
	Vodní toky
	Hranice oblasti krajinného rázu

OCHRANNÁ A BEZPEČNOSTNÍ PÁSMO, OSTATNÍ LIMITY	
	Ochranné pásmo silnice
	Ochranné pásmo VN el. vedení
	Bezpečnostní pásmo VTL plynovodu
	Ochranné pásmo přehledových systémů (OP RLP) letecká stavba včetně ochranného pásma MO ČR
	Vzdálenost 50 m od hranice lesa
	Záplavové území Q100
	Aktivní zóna záplavového území
	Ochranné pásmo přírodní památky

P o z n á m k a :
- Do řešeného území zasahuje zájmové území MO ČR ochranné pásmo přehledových systémů (OP RLP) letecká stavba včetně ochranného pásma.
- Všeobecně pro území a stavební činnost v řešeném území platí, že předem je nutno projednat s ČR MO stavby uvedené v textové části odůvodnění ÚP.

VRSTEVNICE	
	Interval vrstevnic po 2 m

DOPRAVNÍ ZAŘÍZENÍ	
	Silnice III. třídy
	Místní komunikace
	Účelová komunikace
	Autobusová zastávka
	Značená turistická trasa
	Značená cyklotrasa

VYBRANÁ ZAŘÍZENÍ A VÝZNAMNÁ MÍSTA	
	1 - kaple svatě Rodiny
	2 - prodejna
	3 - obecní úřad, hasičská zbrojnice, kulturní síň
	4 - základní a mateřská škola
	5 - sportovní areál, koupaliště

ÚZEMNÍ PLÁN ŘEČICE - ODŮVODNĚNÍ

ZPRACOVATEL : ING. ARCH. JAN PSOTA, STUDIO P, NÁDRAŽNÍ 52, 591 01 ŽDAR NAD SÁZ. IČ: 10116435
ZPRACOVATELSKÝ KOLEKTIV : ING. ARCH. JAN PSOTA, PAVEL ONDŘÁČEK, MGR. JANA POPELOVÁ
ING. JIŘÍ HAVEL

PORÁDZOVATEL : MĚŘÍ NOVÉ MĚSTO NA MORAVĚ, ODBOR STAVBY A ŽIVOTNÍHO PROSTŘEDÍ
ZAKÁZKOVÉ ČÍSLO : B/VI/16 MĚŘÍTKO : 1:5000 DATUM : KVĚTEN 2017

NÁVRH PRO SPOLEČNÉ JEDNÁNÍ
KOORDINAČNÍ VÝKRES

VÝKRES ČÍSLO
01