
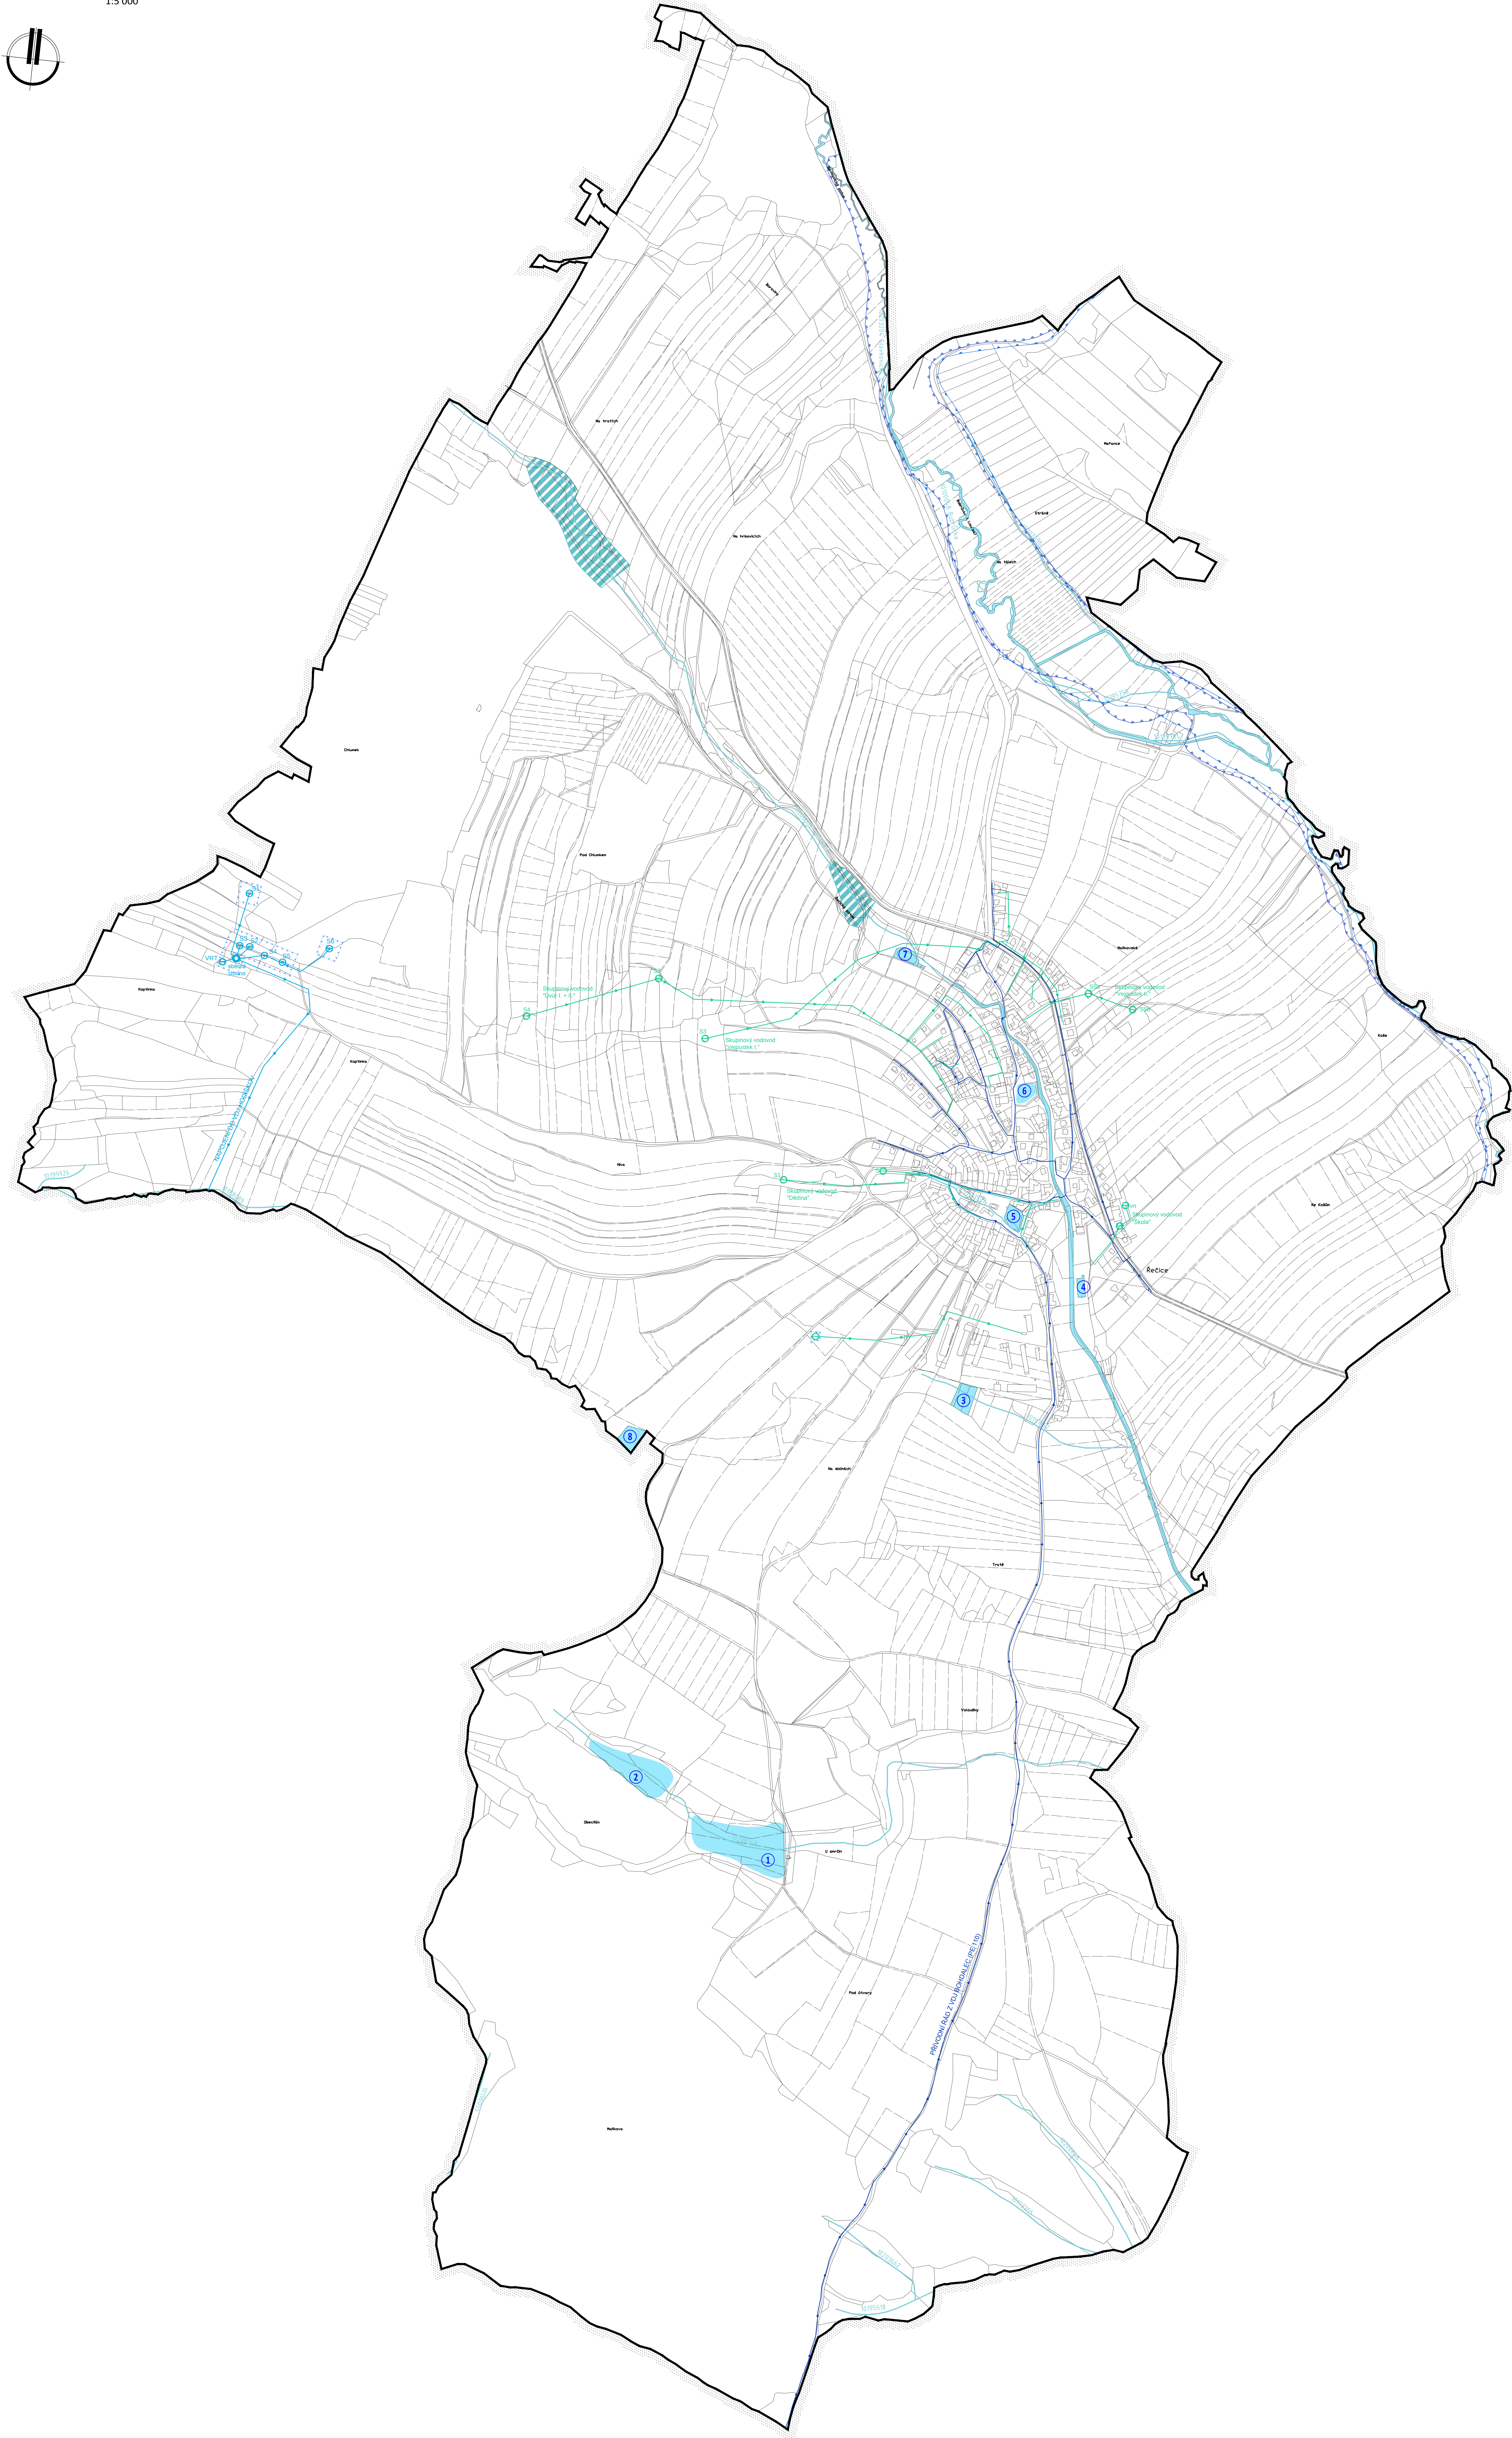


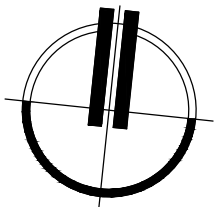

	HRANICE A KORIDORY
	Hranice řešeného území

VYBRANÉ PLOCHY S ROZDÍLNÝM ZPŮSOBEM VYUŽITÍ		
grafická měřítko	změna	rezerva
		Plochy vodní a vodohospodářské
		vodní plochy a toky
		plochy specifické - suchý poldr

VODNÍ HOSPODÁŘSTVÍ		
grafická měřítko	změna	rezerva
		Vodní toky + IDVT (u vybraných toků)
		Záplavové území Q100
		Aktivní zóna záplavového území
		Ochranné pásmo vodního zdroje I. stupně
		Omezení vodních ploch (viz. textová část odůvodnění)
TECHNICKÁ INFRASTRUKTURA - ZÁSOBOVÁNÍ VODOU		
		Veřejný vodovodní řád
		Soukromý vodovodní řád (skupinový vodovod)
		Vodní zdroj pro skupinový vodovod
		Veřejný vodovodní řád obce Hodíkov
		Vodní zdroje pro vodovod obce Hodíkov
		Sběrná studna pro vodovod obce Hodíkov

ÚZEMNÍ PLÁN ŘEČICE - ODŮVODNĚNÍ