
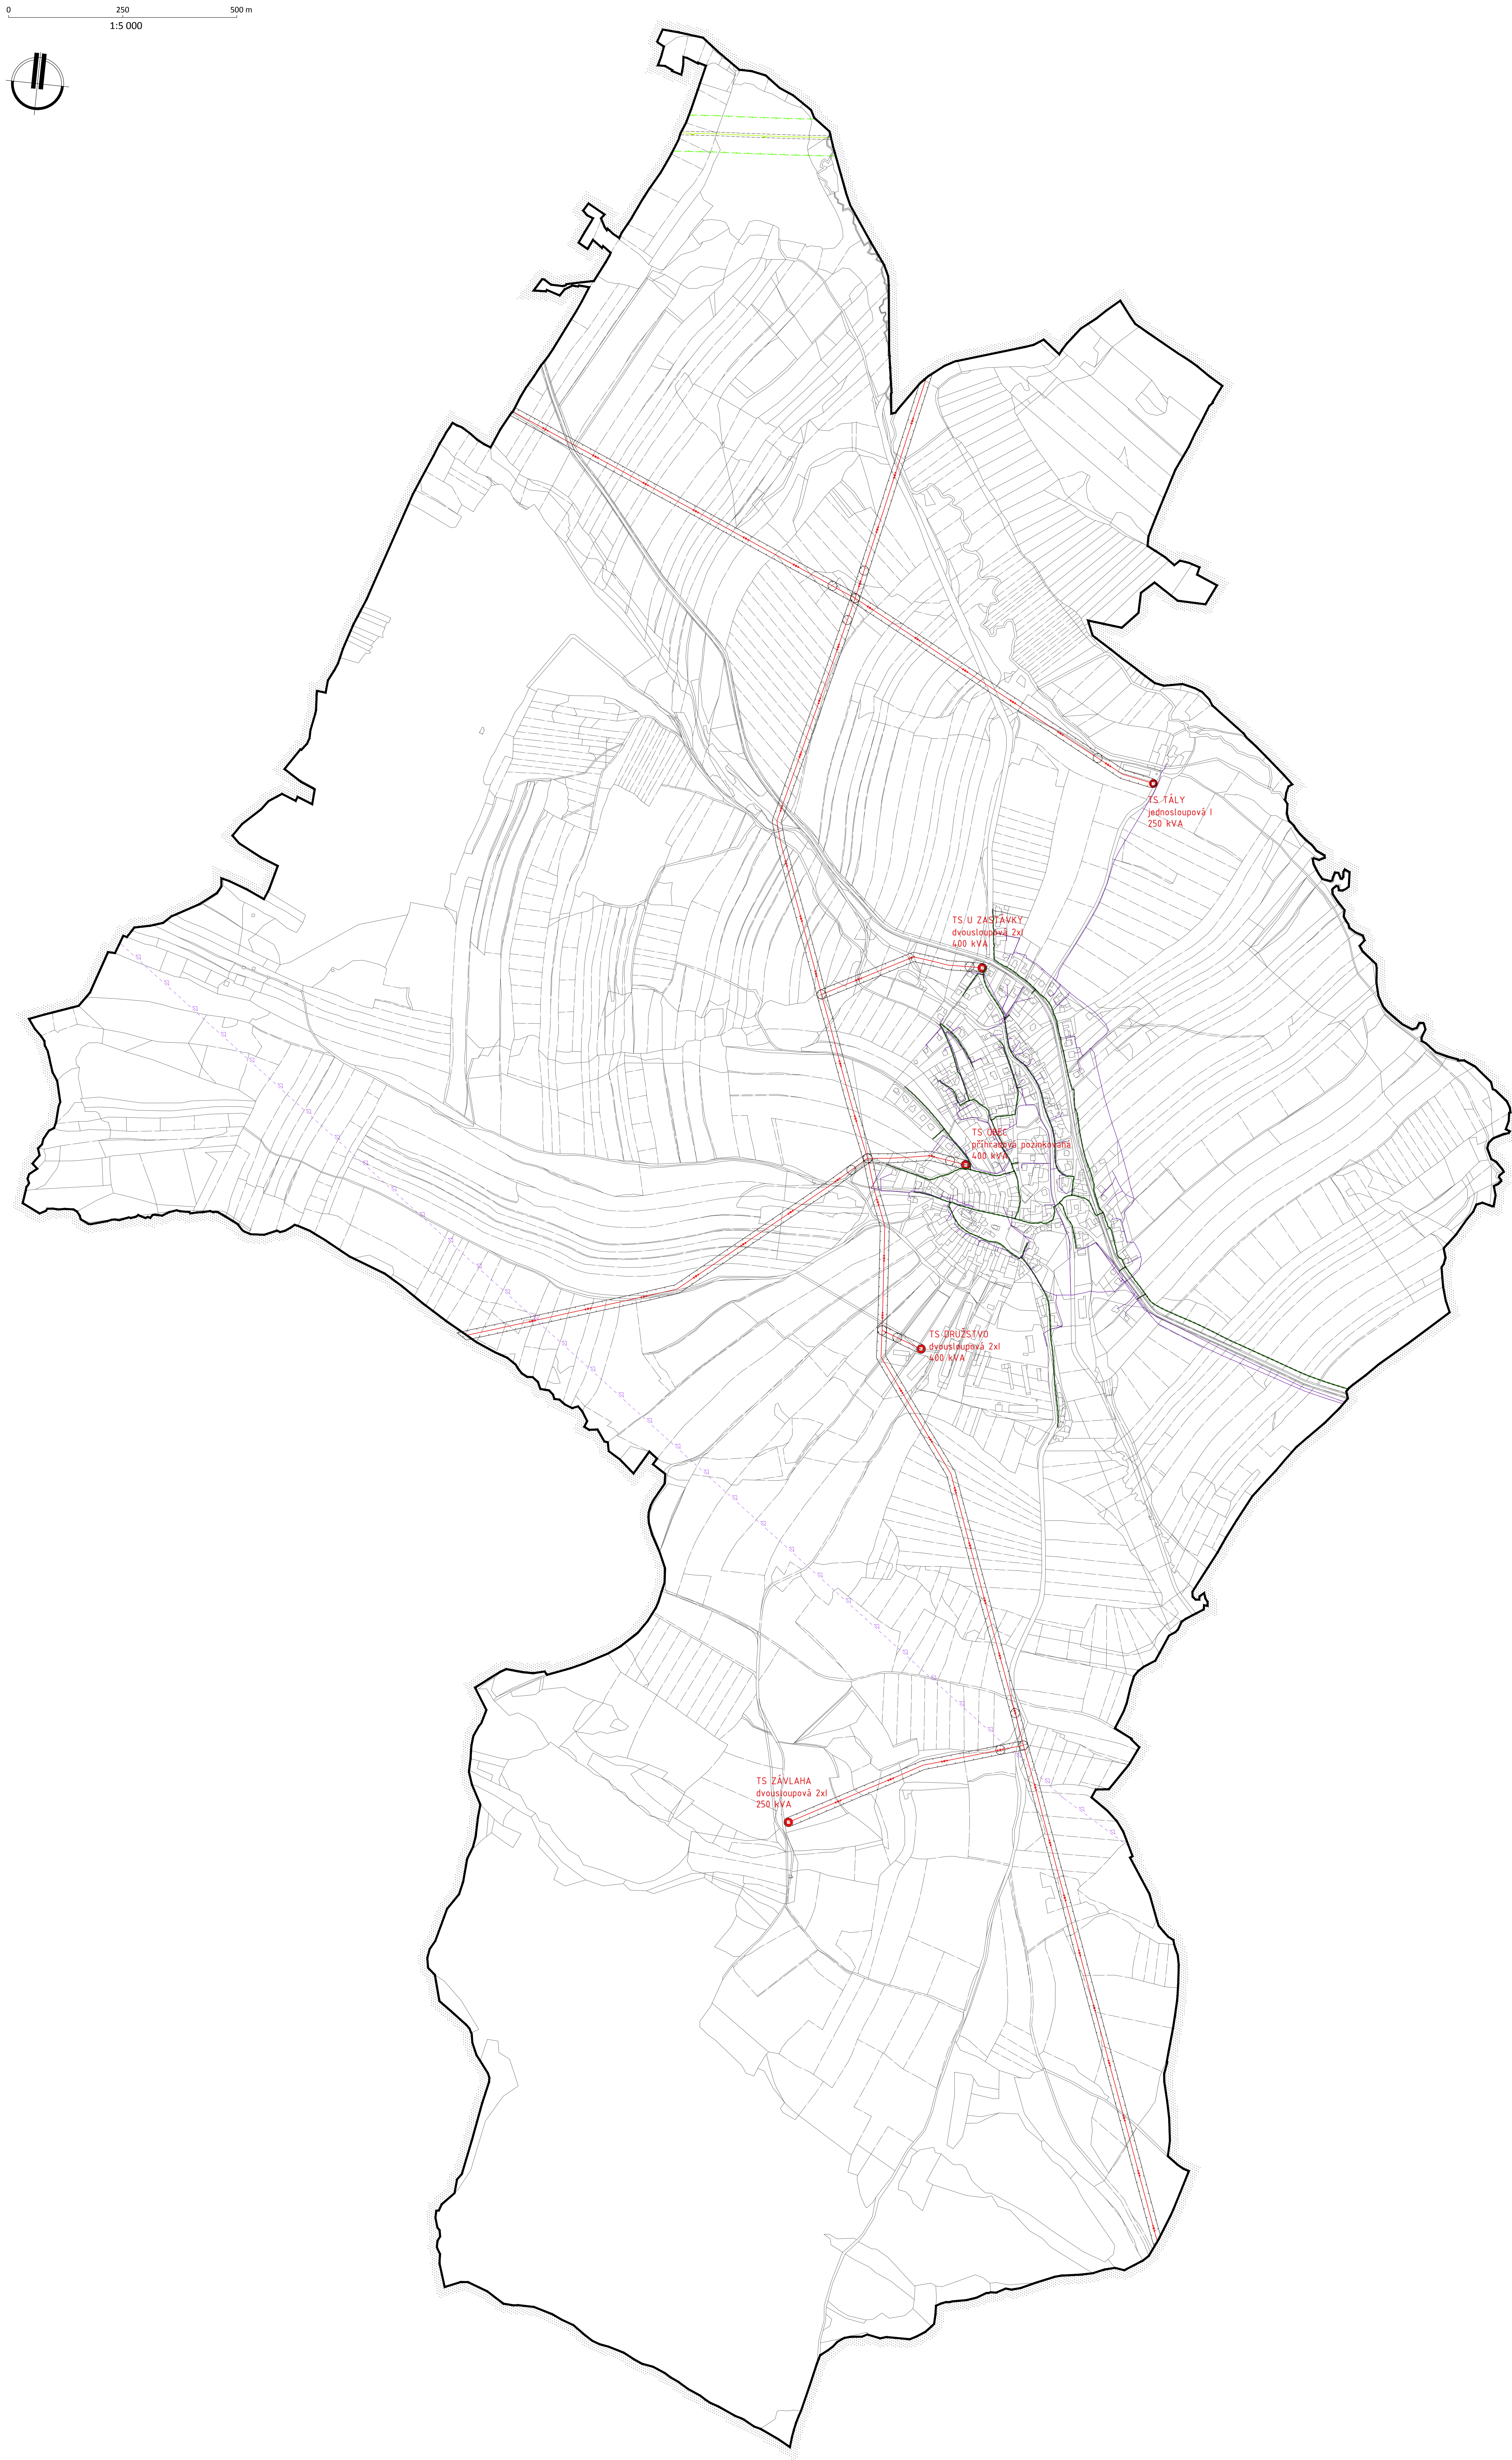


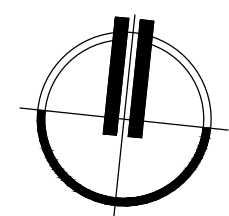

HRANICE A KORIDORY		
		Hranice řešeného území
ENERGETIKA, ELEKTRONICKÉ KOMUNIKACE		
číslo	změna	revis
ENERGETIKA		
0		Trafostanice
1		El. vedení VN 22 kV
2		Ochranné pásmo el. vedení VN
3		VTL plynovod, včetně ochranného pásma
4		Bezpečnostní pásmo VTL plynovodu
5		STL plynovod, včetně ochranného pásma
ELEKTRONICKÉ KOMUNIKACE		
6		Telekomunikační vedení
7		Ochranné pásmo přehledových systémů (OP RLP)
8		letecká stavba včetně ochranného pásma MO ČR
Poznámka :		
- Do řešeného území zasahuje sájmové území MO ČR ochranné pásmo přehledových systémů (OP RLP) letecká stavba včetně ochranného pásma.		
- Výsledky pro území a stavění území v řešeném území platí, že předem je nutno projednat s ČR MO stavby uvedené v textové části odůvodnění ÚP.		

ÚZEMNÍ PLÁN ŘEČICE - ODŮVODNĚNÍ