
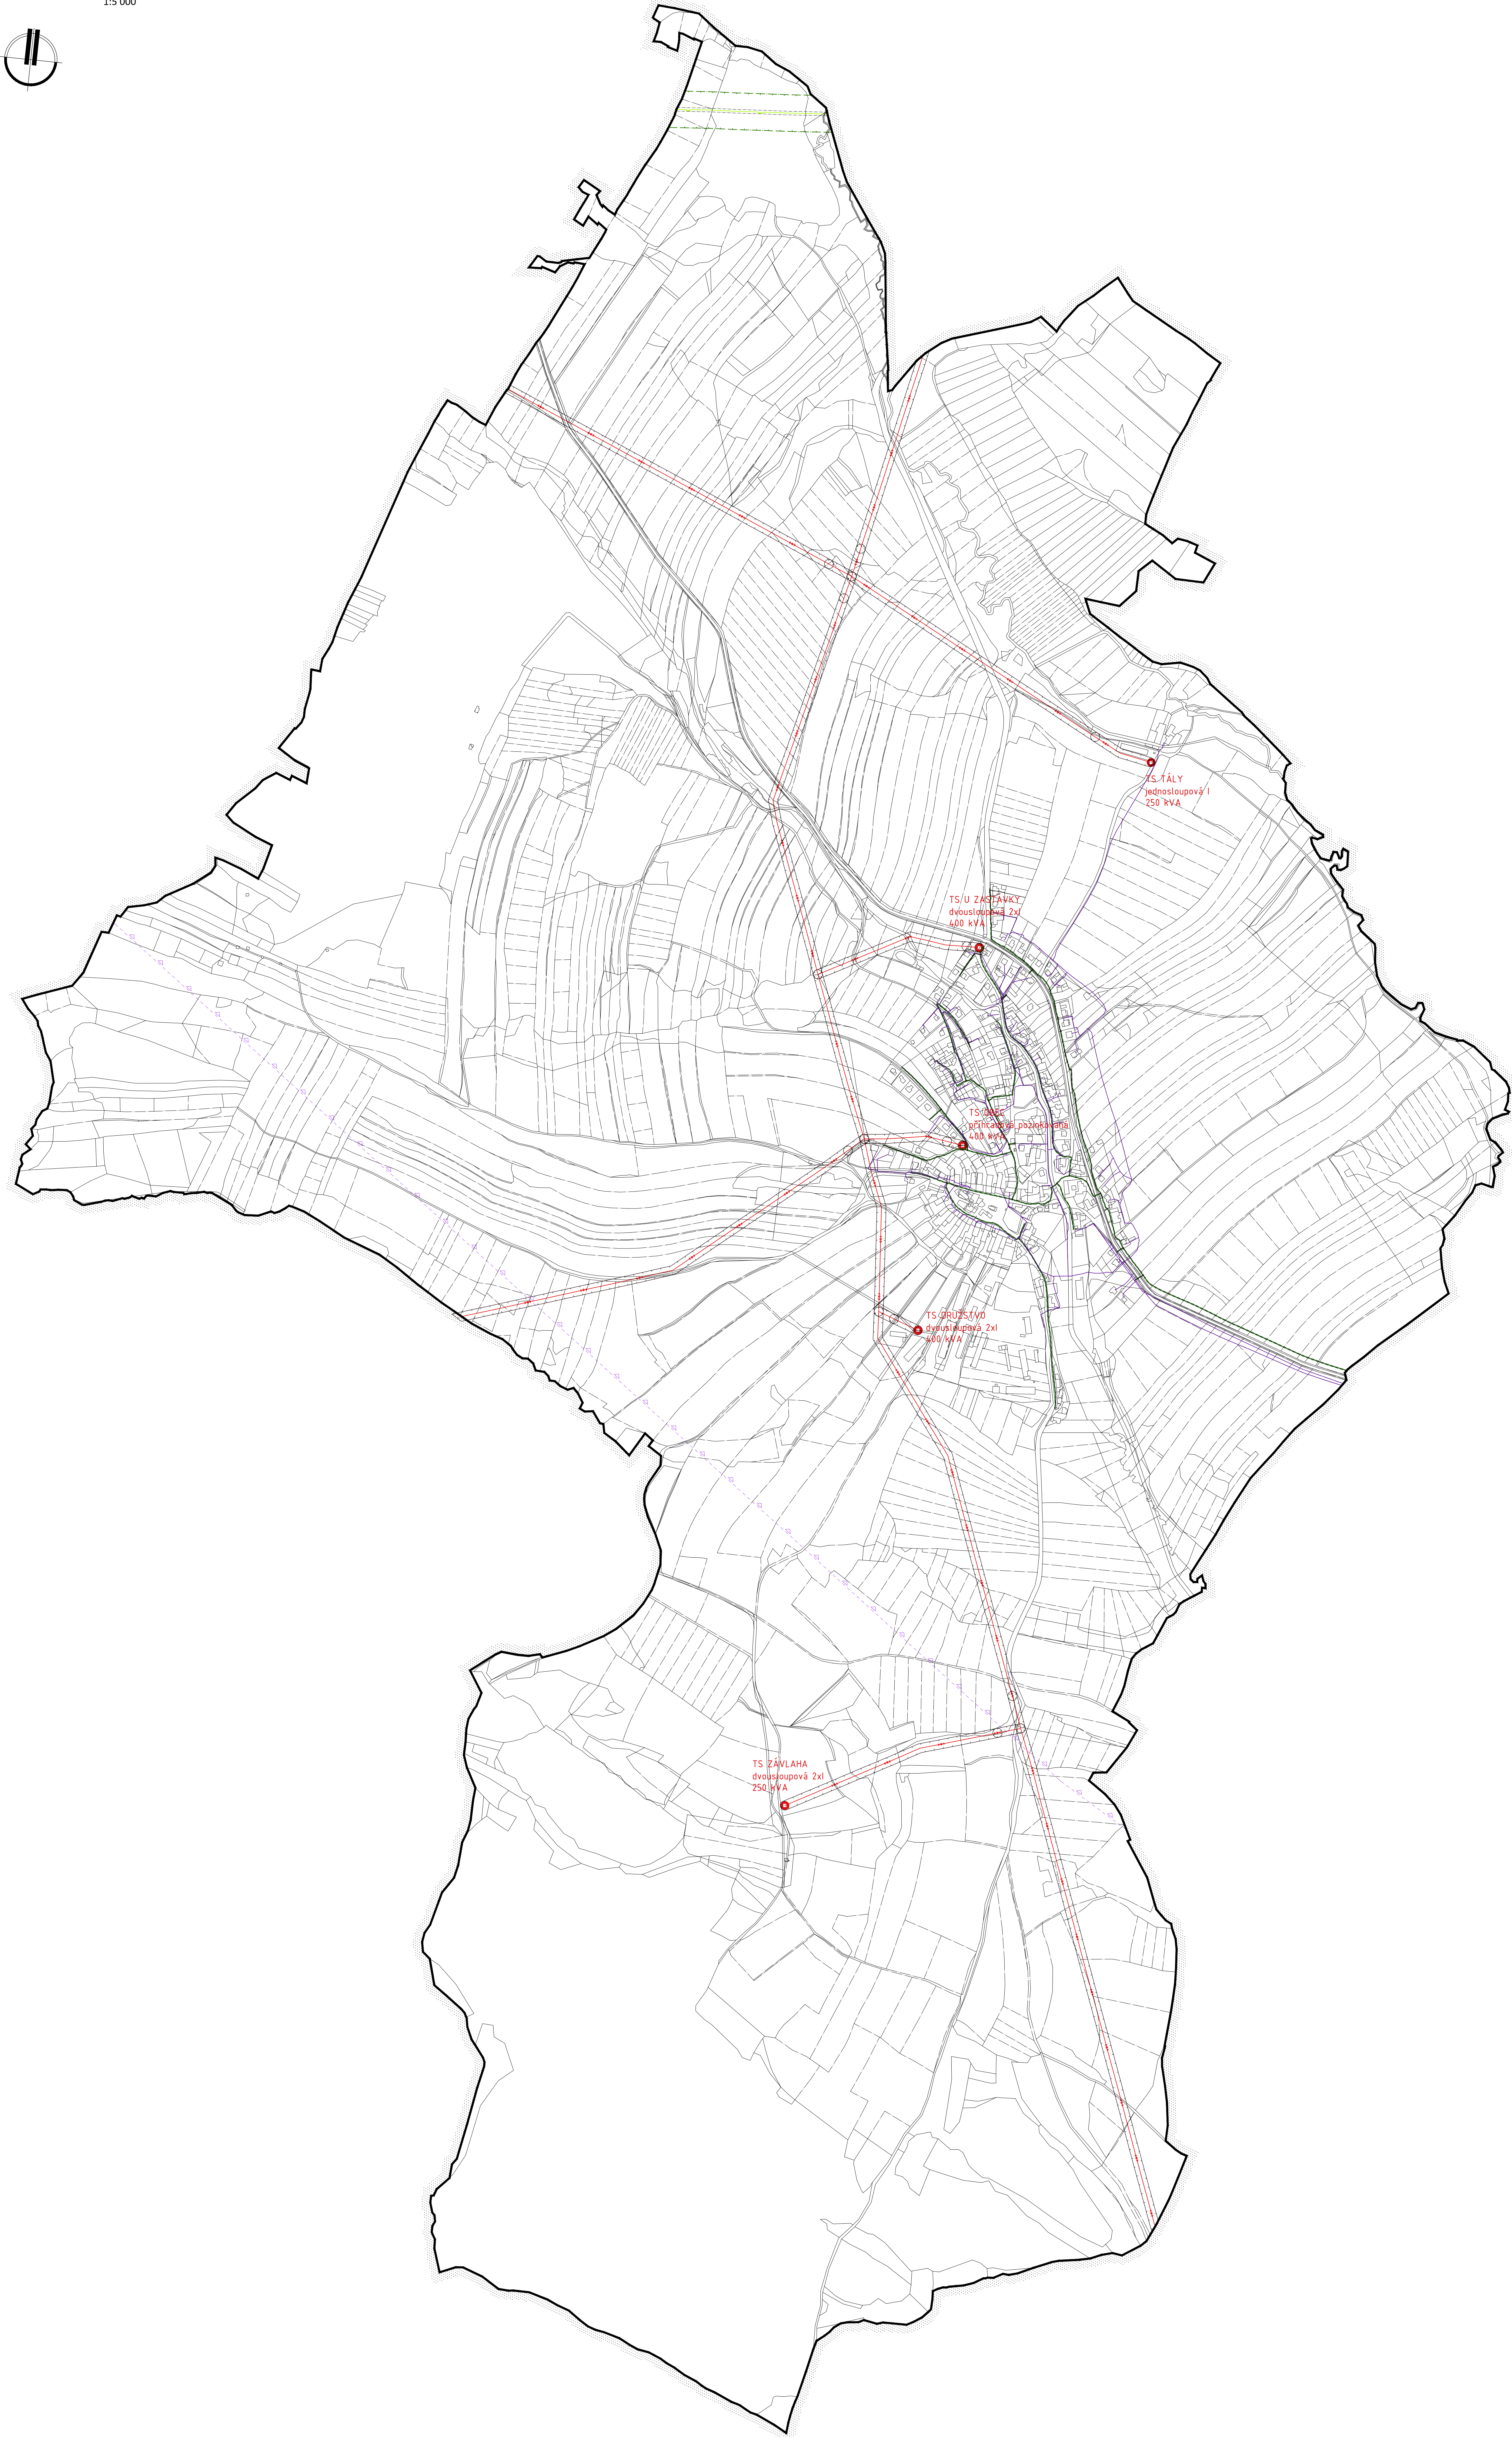


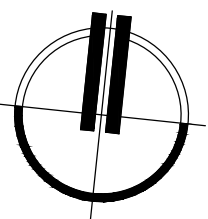

HRANICE A KORIDORY		
		Hranice řešeného území
ENERGETIKA, ELEKTRONICKÉ KOMUNIKACE		
Grafická náčrtná		
stabilizace	změna	nová
ENERGETIKA		
●		Trafostanice
—		El. vedení VN 22 kV
—		Ochranné pásmo el. vedení VN
—		VTL plynovod, včetně ochranného pásma
—		Bezpečnostní pásmo VTL plynovodu
—		STL plynovod, vč. ochranného pásma
ELEKTRONICKÉ KOMUNIKACE		
—		Telekomunikační vedení
—		Ochranné pásmo přehledových systémů (OP RLP)
—		letecká stavba včetně ochranného pásma MO ČR

Poznámka:
- Do řešeného území zasahuje zájmové území MO ČR ochranné pásmo přehledových systémů (OP RLP) letecká stavba včetně ochranného pásma.
- Celé správní území obce je situováno v zájmovém území Ministerstva obrany ČR.
- Všeobecně pro území a stavební činnost v řešeném území platí, že předem je nutno projednat s ČR MO stavby uvedené v textové části odůvodnění ÚP.

ÚZEMNÍ PLÁN ŘEČICE - ODŮVODNĚNÍ

ZPRACOVATEL: ING. ARCH. JAN PSOTA, STUDIO P, NÁDRAŽNÍ 52, 591 01 ŽDÁR NAD SÁZ. IČ: 10116435
ZPRACOVATELSKÝ KOLEKTIV: ING. ARCH. JAN PSOTA, PAVEL ONDŘÁČEK, MGR. JANA POPELOVÁ
ING. JIŘÍ HAVEL

PORÍZOVATEL: MĚÚ NOVÉ MĚSTO NA MORAVĚ, ODBOR STAVEBNÍ A ŽIVOTNÍHO PROSTŘEDÍ
ZAKÁZKOVÉ ČÍSLO: B/1/20 MĚŘÍTKO: 1: 5000 DATUM: ÚNOR 2020

NÁVRH PRO OPAKOVANÉ VEŘEJNÉ PROJEDNÁNÍ
DOPLŇUJÍCÍ VÝKRES - ENERGETIKA, ELEKTRONICKÉ KOMUNIKACE

VÝKRES ČÍSLO: 0.7