
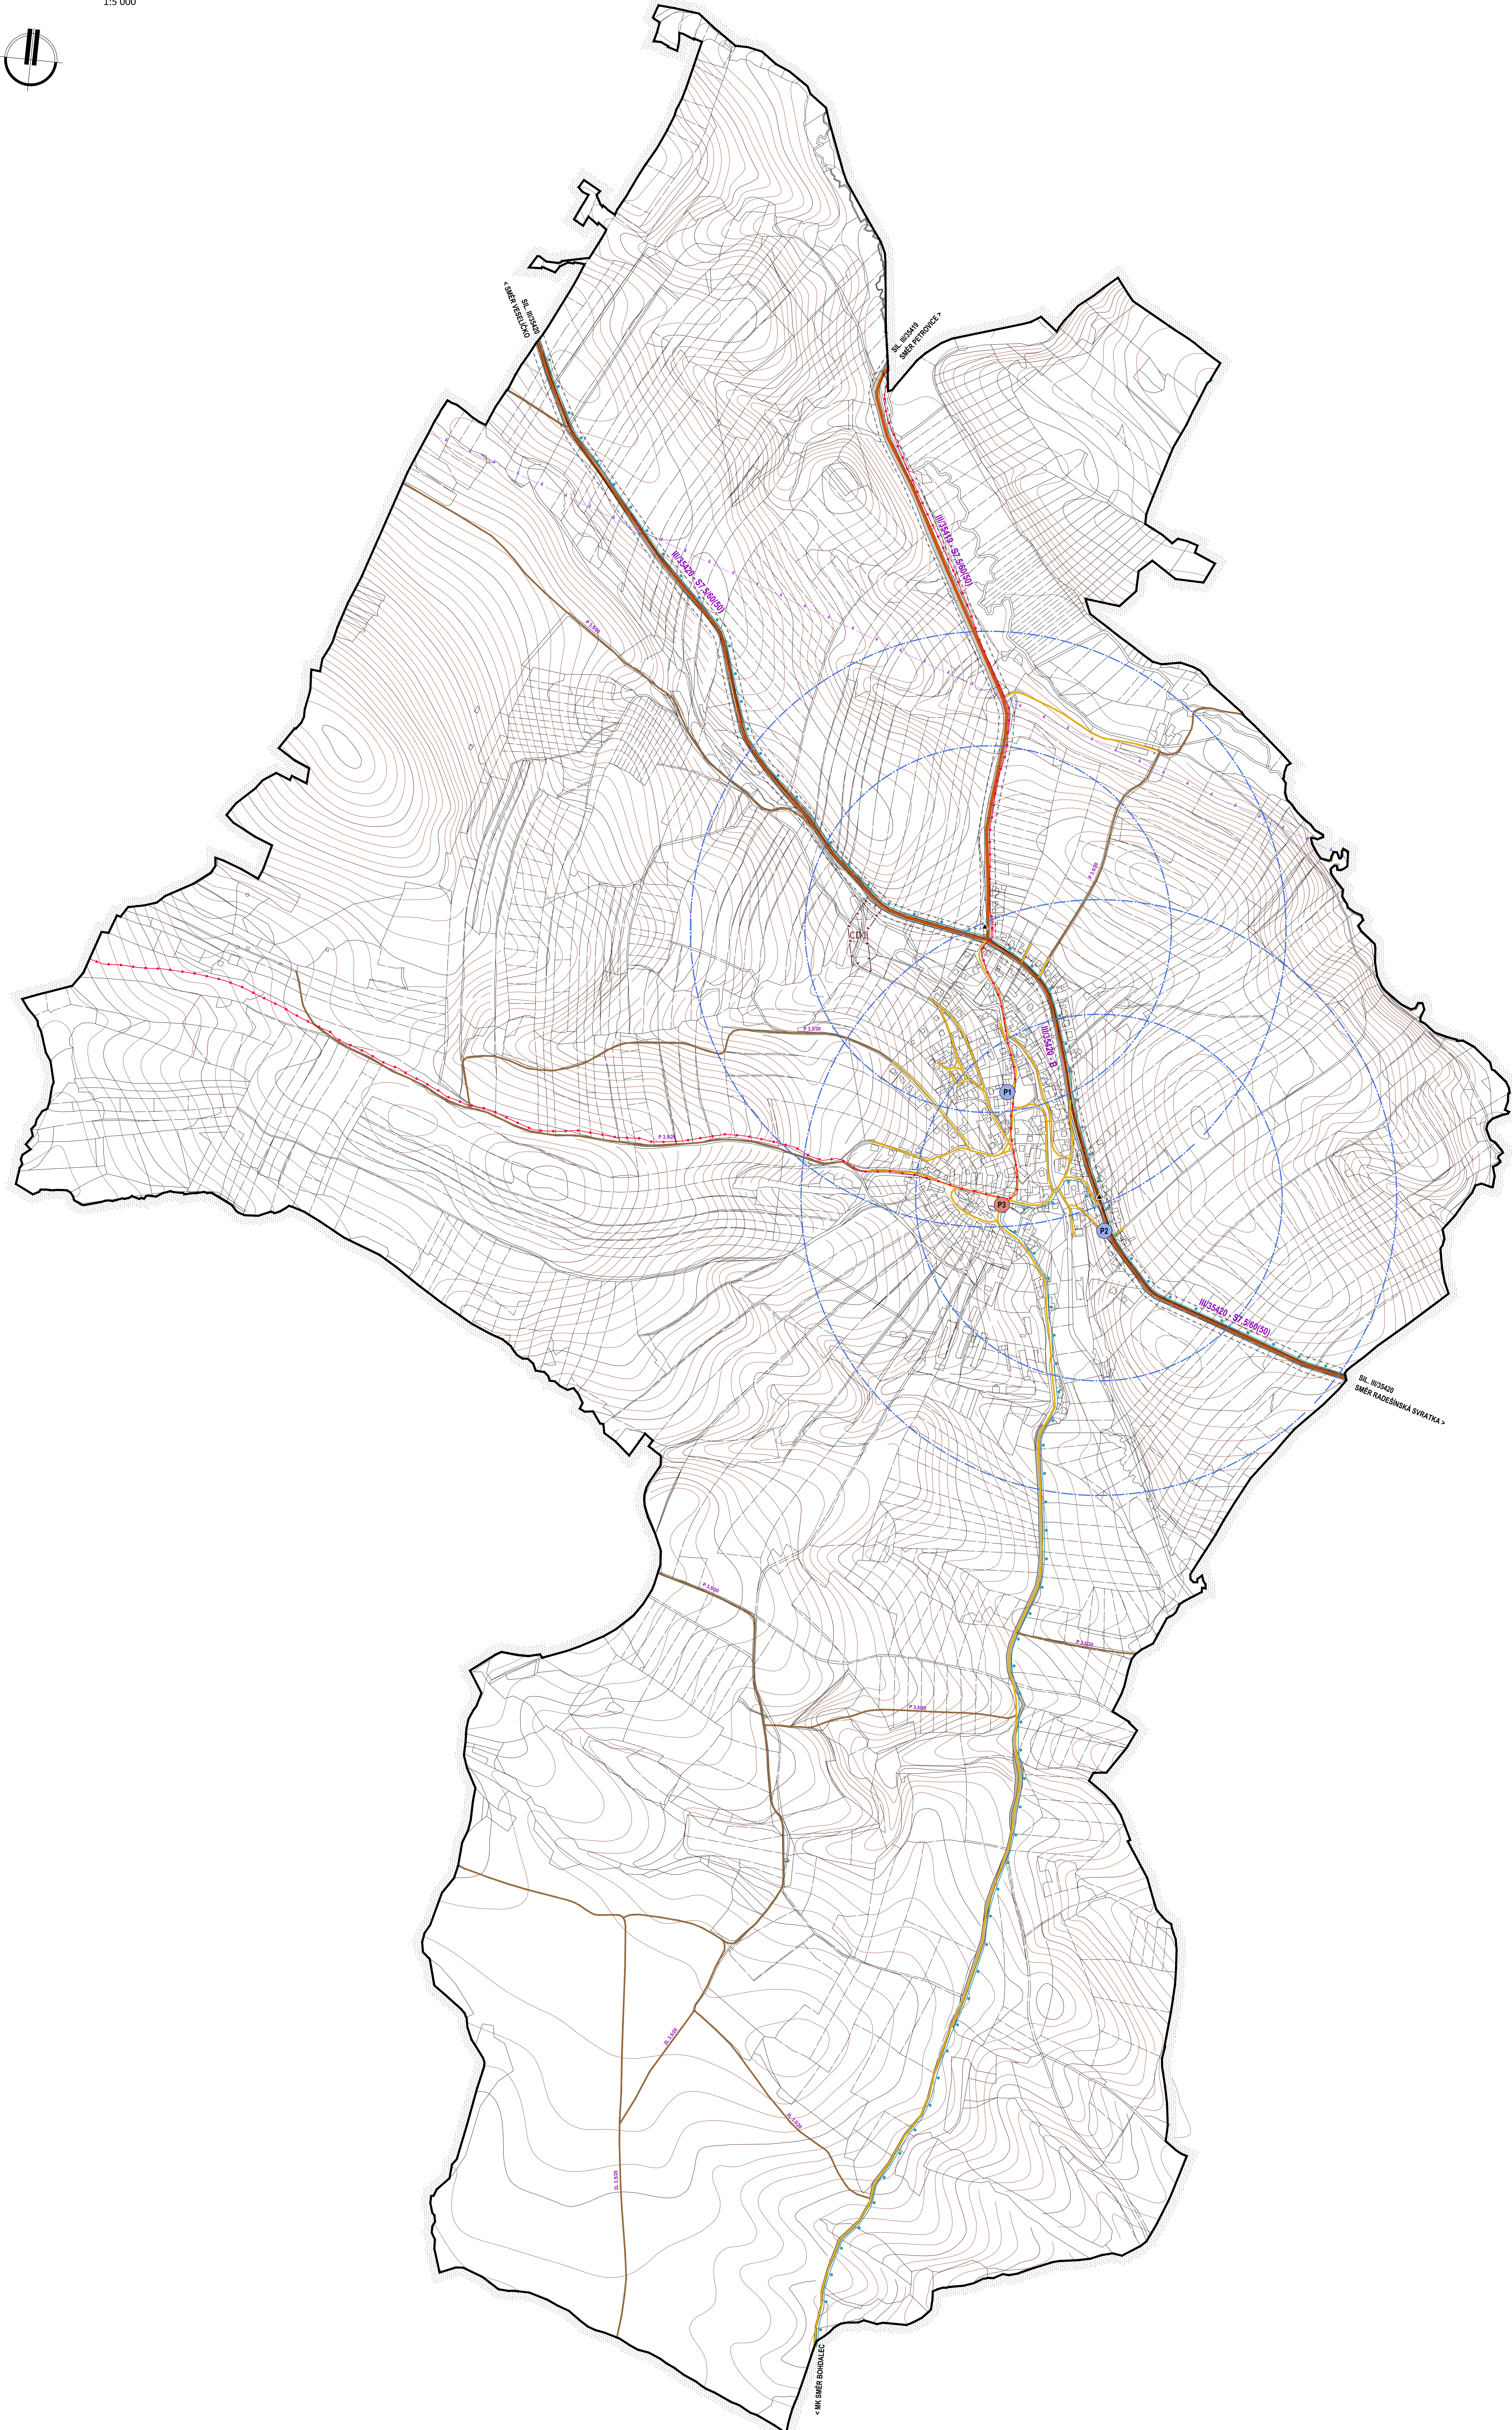


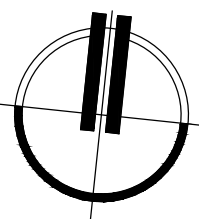

HRANICE A KORIDORY		
	Hranice řešeného území	
	Koridor pro stavbu místní komunikace	

VYBRANÉ PLOCHY S ROZDÍLNÝM ZPŮSOBEM VYUŽITÍ		
	Plochy dopravní infrastruktury	
	silniční doprava	
	místní a účelová doprava	

DOPRAVNÍ ZAŘÍZENÍ		
	Silnice III. třídy	
	Ochranné pásmo silnice III. třídy	
	Místní komunikace	
	Účelová komunikace	
	Autobusová zastávka	
	Izochróna dostupnosti 5 a 8 minut zastávek veřejné dopravy	
	Značená turistická trasa	
	Značená cyklotrasa	
	Parkoviště	
	Funkční skupina komunikace	
	Zájmové území MO ČR - vyznačený prostor pro létání v malých a přilemých výškách	

VRSTEVNICE	
	Interval vrstevnic po 2 m

KAPACITA PARKOVIŠŤ

Označení	Kategorie	počet parkovacích míst		poznámka
		stávající	nabývací	
P1	Oblasti území	10		upraveno
P2	Škola	5		upraveno
P3	náměstí		12	nové na stávajících plochách

POTŘEBY PARKOVIŠŤ DLE ČSN 736110

Druh objektu	Odhadovaný počet osob	1. parkovací místo výškové ra	pořadí park. místa celkem	z celkového počtu míst		poznámka
				%	abs.	
stavební úhel	40 m ² pl. pro vjezd	25	2	80	2	0
víceúčelový skl	150 m ² pl. pro vjezd	8	23	50	12	50
projezd	50 m ² psd. pl.	30	2	90	2	10
společný areál – rezidence	45 m ² pl. pro hosty	10	5	80	4	20
společný areál – kaspiol	150 vstříelná	6	25			
kapsle	42 osodod	8	5	95	5	0
bytový dóm	8 bytů do 100 m ²	1	8	0	0	100