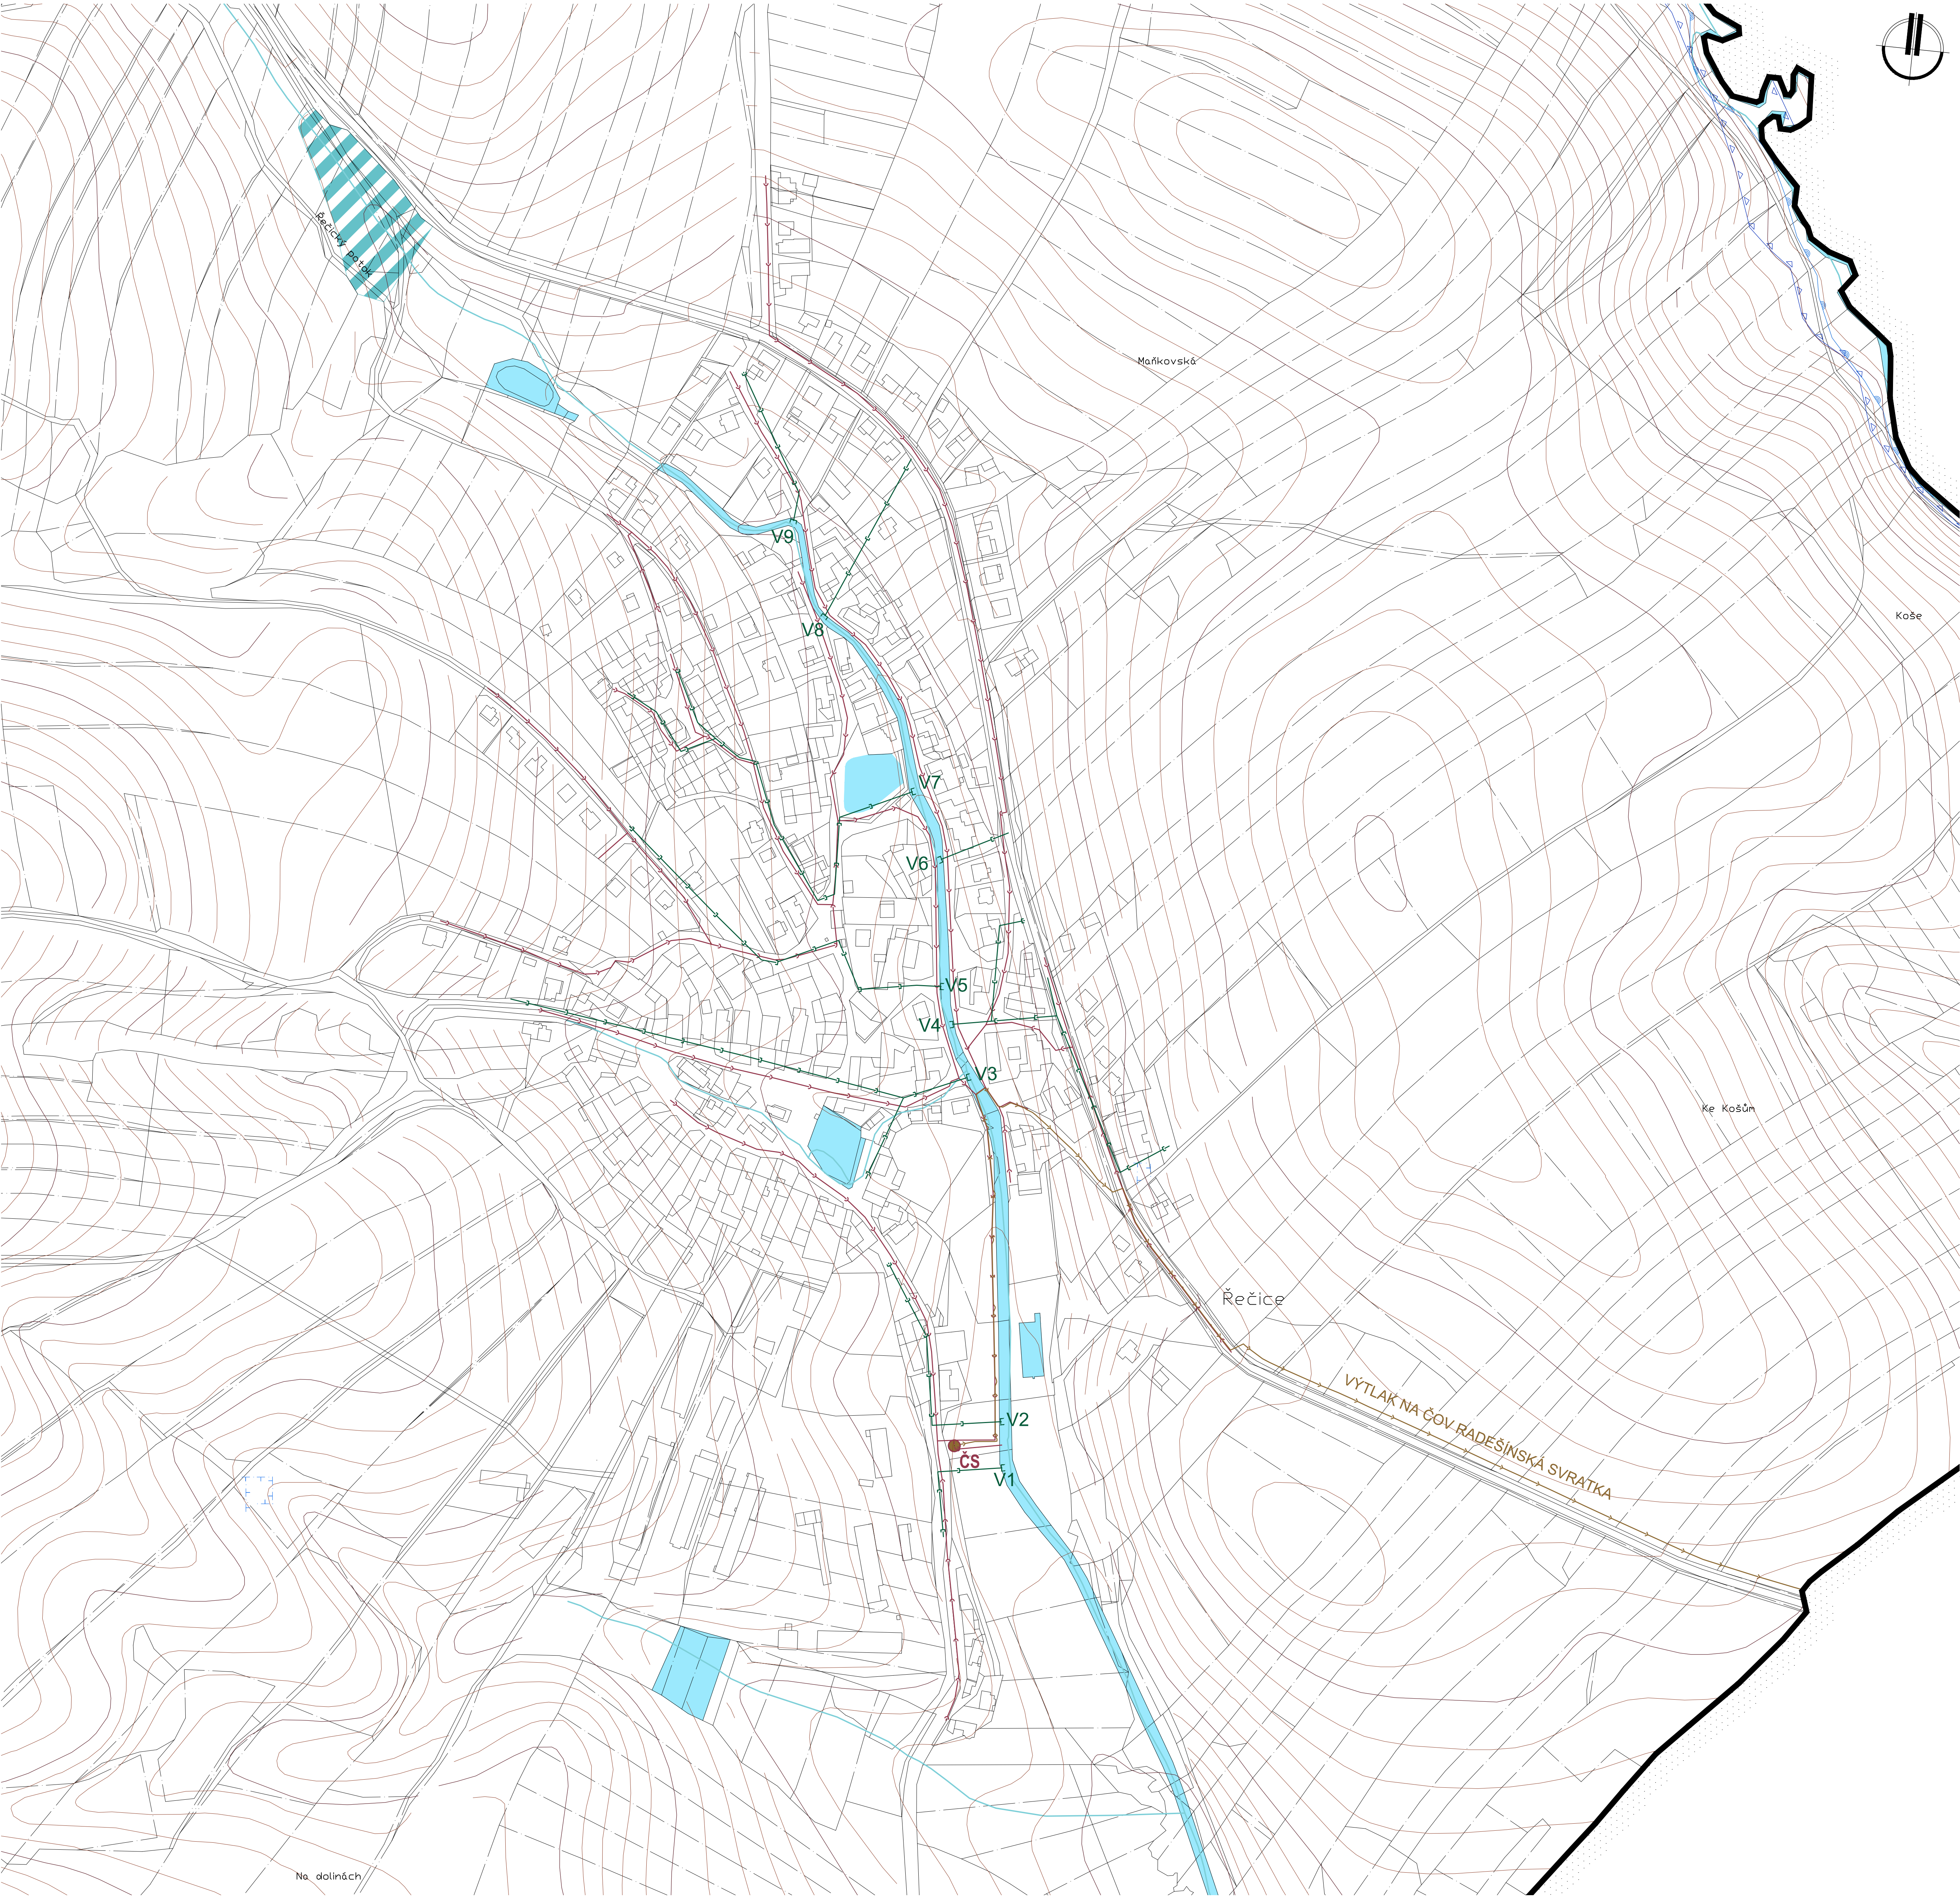


HRANICE A KORIDORY	
	Hranice řešeného území

VYBRANÉ PLOCHY S ROZDÍLNÝM ZPŮSOBEM VYUŽITÍ		
Grafické znázornění	stabiliz.	změny
		rezervy
		Plochy vodní a vodohospodářské
		vodní plochy a toky
		plochy specifické - suchý poldr

VODNÍ HOSPODÁŘSTVÍ		
Grafické znázornění ploch	stabiliz.	změny
		rezervy
		Vodní toky
		Záplavové území Q100
		Aktivní zóna záplavového území
		Ochranné pásmo vodního zdroje I. stupně

TECHNICKÁ INFRASTRUKTURA - KANALIZACE		
Grafické znázornění	stabiliz.	změny
		rezervy
		Splšková kanalizace (zaměřeno)
		Splšková kanalizace - tlaková (zaměřeno)
		Čerpací stanice splškových vod
		Dešťová kanalizace
		Výúst dešťové kanalizace s označením

VRSTEVNICE	
	Interval vrstevnic po 2 m

ÚZEMNÍ PLÁN ŘEČICE - ODŮVODNĚNÍ

ZPRACOVATEL : ING. ARCH. JAN PSOTA, STUDIO P, NÁDRAŽNÍ 52, 591 01 ŽDÁR NAD SÁZ. IČ: 10116435
ZPRACOVATELSKÝ KOLEKTIV : ING. ARCH. JAN PSOTA, , PAVEL ONDŘÁČEK, MGR. JANA POPELOVÁ
ING. JIŘÍ HAVEL

POŘIZOVATEL : MěÚ NOVÉ MĚSTO NA MORAVĚ, ODBOR STAVEBNÍ A ŽIVOTNÍHO PROSTŘEDÍ
ZAKÁZKOVÉ ČÍSLO : B/VI/20 MĚŘÍTKO : 1: 2000 DATUM : ÚNOR 2020

NÁVRH PRO OPAKOVANÉ VEŘEJNÉ PROJEDNÁNÍ

DOPLŇUJÍCÍ VÝKRES - KANALIZACE - VÝŘEZ

06